IV ETAP - 441.91 m²

PROJEKT - RZUT POŁACI DACHU

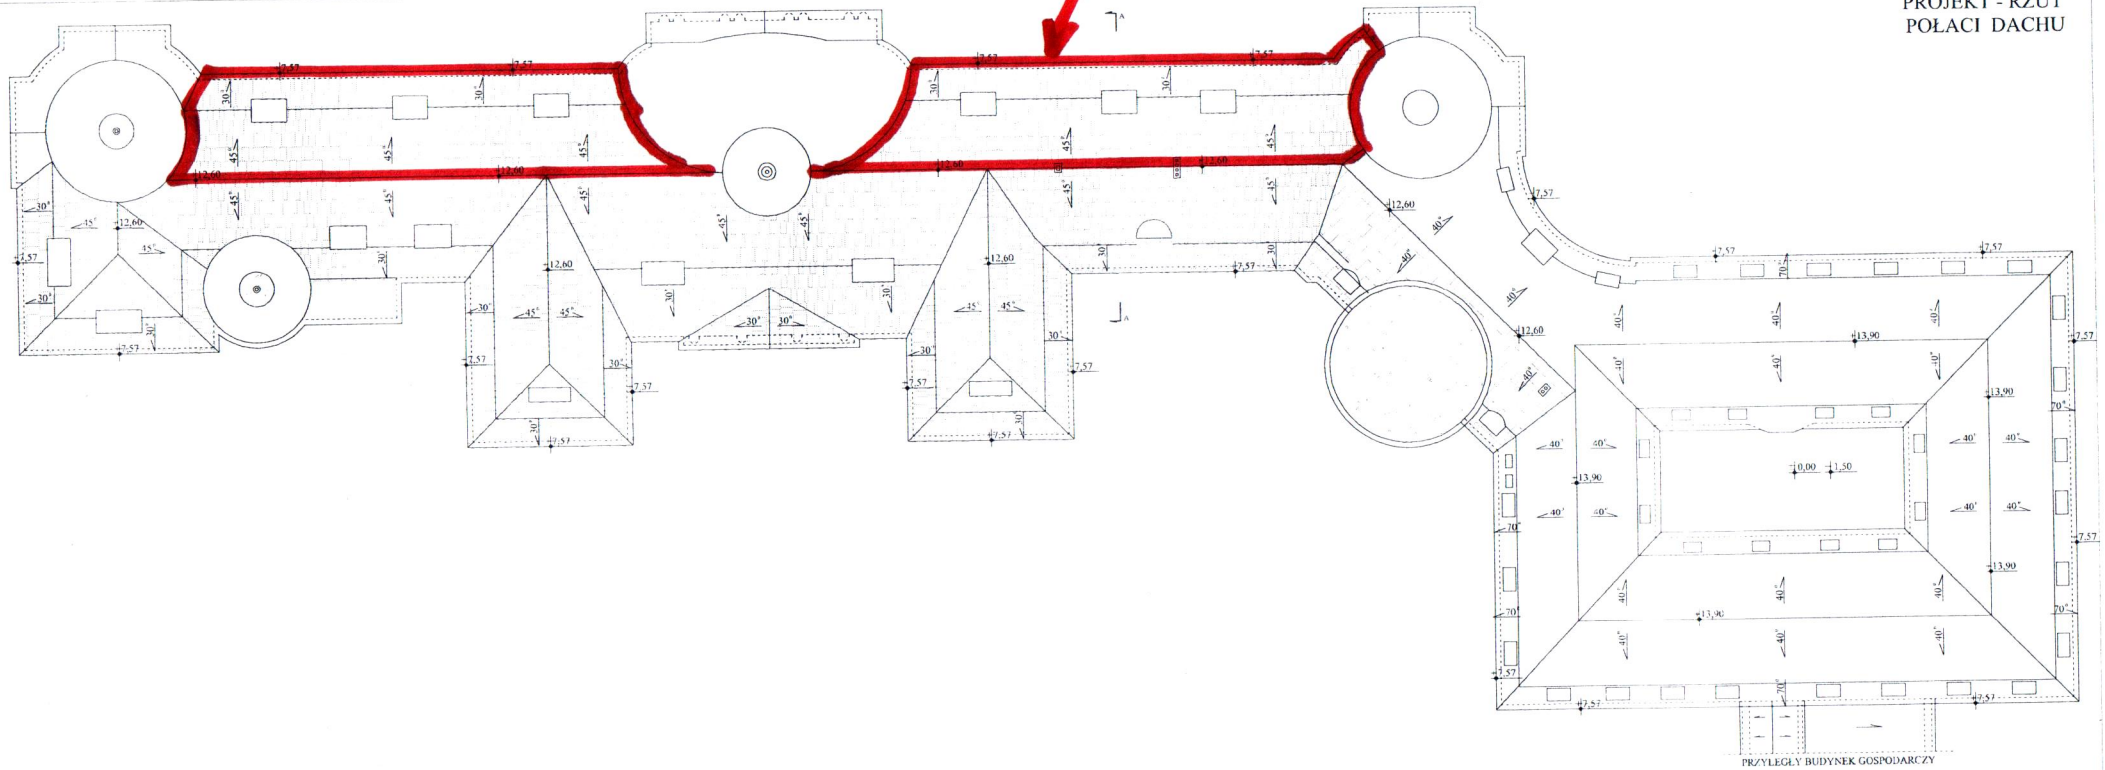

OZNACZENIA:

DACHÓWKA PAPA

ETAP I - PROJEKTOWANY

ETAP II - PROJEKTOWANY

POŁACIE DACHU PO ZREALIZOWANYM REMONCIE - NIEOBJĘTE OPRACOWANIEM

MTM PROJEKT BIURO PROJEKTÓW I REALIZACJI INWESTYCJI
TOMASZ MUSIELAK, 56-300 MILICZ, PIĘKOCIN 38 A
tel.: 508-184-034, e-mail: mtmprojekt@wp.pl

NAZWA PROJEKTU	REMONT DACHU BUDYNKU TECHNIKUM LEŚNEGO W MILICZU - DAWNEGO PAŁACU MALTZANÓW	
LOKALIZACJA	DZ. NR EW. 7/5 AM-10, OBRĘB MILICZ [0003], J.E. MILICZ-MIASTO [021303_4]	PODPIS
OPRACOWAŁ: ARCHITEKTURA	KRZYSZTOF CZERKAS NR UPR. III/8578/L spec. bud.	
OPRACOWAŁ: KONSTRUKCJA	TOMASZ MUSIELAK NR UPR. 7/OOS/14, spec. konstr. bud.	
ASYSTENT PROJ.	MICHAŁ PACZEK	DATA
INWESTOR	TECHNIKUM LEŚNE W MILICZU UL. KASZTELAŃSKA 1, 56-300 MILICZ	22.06.2020
RYSUNEK	PROJEKT - RZUT POŁACI DACHU	SKALA 1:200 — RYS. NR P-1 — str.

MTM PROJEKT